



Załącznik do pytania NR 45
 odpowiedzi z 20.09.2017r.

03

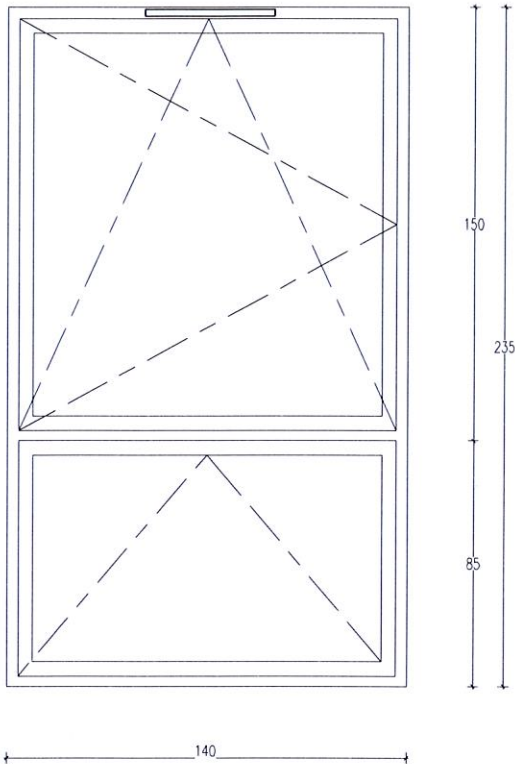

03N

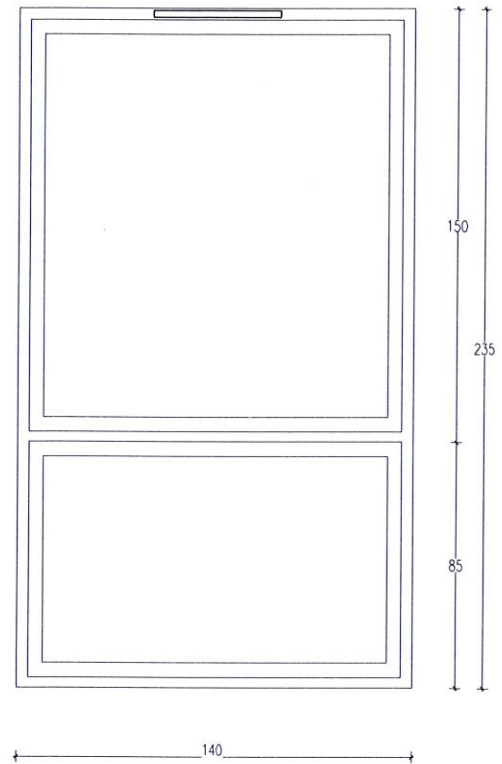

ZESTAWIENIE W BUDYNKU

TYP OKNA OZN.W PROJ.		03	03N
ZEWNĘTRZNY WYMIAR OŚCIEŻNICY	Sz	140	140
	H _z	235	235
KIERUNEK OTWIERANIA		L/P	-
ILOŚĆ SZTUK NA KONDYGNACJACH	PIWNICA	-	-
	PARTER	-	-
	I PIĘTRO	1/1	2
	II PIĘTRO	1/1	2
	III PIĘTRO	1/1	2
	IV PIĘTRO	1/1	2
RAZEM		8	8
NAWIEWNIKI CIŚNIENIOWE			



DARIUSZ LEMKA, ul. Stare Miasto 26/2, 82-200 Malbork
 NIP 579-178-21-47 REGON 221144653
 tel. / fax +48 (55) 649 12 01, mobile +48 692 99 08 99
 adres: api.malbork.pl e-mail: api@api.malbork.pl

Rysunek:
**STOLARKA
 OKIENNA**

Projekt:
 Budynek mieszkalny "P" 40-rodzinny MTBS

Lokalizacja:
 dz. nr: 16/324 obr. 17, ul. Czerskiego,
 82-200 Malbork

Inwestor:
 MALBORSKIE TOWARZYSTWO BUDOWNICTWA
 SPOŁECZNEGO sp. z o.o.,
 ul. Mickiewicza 26 82-200 Malbork

Projektant:
 mgr inż. arch D. Lemka
 upr. nr 147/Gd/01

Sprawdzający:
 mgr inż. arch Ł. Papaj
 upr. nr 456/POOKK/2011

Kreślił:
 inż. K. Nawrocki

Data:
 2017-09-19

Skala
 1:100

Branża:
 ARCH.